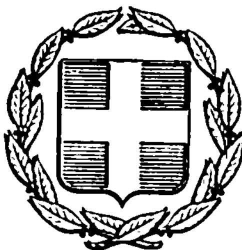


ΕΦΗΜΕΡΙΣ ΤΗΣ ΚΥΒΕΡΝΗΣΕΩΣ
ΤΗΣ ΕΛΛΗΝΙΚΗΣ ΔΗΜΟΚΡΑΤΙΑΣ

ΕΝ ΑΘΗΝΑΙΣ ΤΗι 11 ΜΑΪΟΥ 1976 | ΤΕΥΧΟΣ ΤΕΤΑΡΤΟΝ | ΑΡΙΘΜΟΣ ΦΥΛΛΟΥ 133

ΠΕΡΙΕΧΟΜΕΝΑ

ΑΠΑΛΛΟΤΡΙΩΣΕΙΣ

ΑΠΟΦΑΣΕΙΣ

ΠΟΛΕΟΔΟΜΙΑ

ΑΠΟΦΑΣΕΙΣ

ΑΠΑΛΛΟΤΡΙΩΣΕΙΣ

ΑΠΟΦΑΣΕΙΣ

Ἀριθ. Α. 7390/1798 Ν. 12225 (1)

Περὶ μερικῆς ἀνακλήσεως τῆς δυνάμει τῆς ὑπ' ἀριθ. Α. 31067 9592/5.1.73 κοινῆς ἀποφάσεως τῶν Ὑπουργῶν Ἐθνικῆς Οἰκονομίας καὶ Οἰκονομικῶν κηρυχθείσης ἀναγκαστικῆς ἀπαλλοτριώσεως ἐδαφικῆς ἐκτάσεως εἰς θέσιν «Γλυφάδα» Κερκύρας ὑπὲρ καὶ δαπάναις τῆς ΑΕ «ΕΞΤΕ».

ΟΙ ΥΠΟΥΡΓΟΙ
ΠΡΟΕΔΡΙΑΣ ΚΥΒΕΡΝΗΣΕΩΣ ΚΑΙ ΟΙΚΟΝΟΜΙΚΩΝ

Ἔχοντες ὑπ' ὄψει :

1. Τὰς διατάξεις τοῦ Ν.Δ. 797 /71 «περὶ ἀναγκαστικῶν ἀπαλλοτριώσεων», ἐν συνδυασμῷ πρὸς τὰς διατάξεις τοῦ Β.Δ. 139/71 «περὶ τῆς ἁρμοδιότητος τῶν Νομαρχῶν πρὸς κήρυξιν ἀναγκαστικῶν τινῶν ἀπαλλοτριώσεων».

2. Τὴν ὑπ' ἀριθ. Α. 067/9592/5.1.73 κοινὴν ὑπουργικὴν ἀπόφασιν «περὶ ἀναγκαστικῆς ἀπαλλοτριώσεως ἐδαφικῆς ἐκτάσεως εἰς «Γλυφάδα » Κερκύρας ὑπὲρ καὶ δαπάναις τῆς ΑΕ «ΕΞΤΕ» μερικῶς μήπω συντελεσθείσης καὶ ὡς ἐκ τούτου αὐτοδικαίως ἀνακληθείσης ὡς πρὸς τὴν ἰδίαν ἔκτασιν, ἀποφασίζομεν:

Ἀνακαλοῦμεν καὶ τυπικῶς τὴν δυνάμει τῆς ὑπ' ἀριθ. Α. 31067/9592/5.1.73 κοινῆς ὑπουργικῆς ἀποφάσεως κηρυχθεῖσαν ἀναγκαστικὴν ἀπαλλοτρίωσιν εἰς θέσιν «Γλυφάδα» Κερκύρας ὑπὲρ καὶ δαπάναις τῆς ΑΕ «ΕΞΤΕ» ὡς πρὸς ἔκτασιν ἐμβαδοῦ 6.190 τ.μ. ἐμφαινομένην ὑπὸ τὰ στοιχεῖα στ, η καὶ λη εἰς τὸ ἀπὸ 1.3.76 δεόντως τεθεωρημένον ἀπόσπασμα ἐκ τοῦ ὑπὸ στοιχεῖα ΑΟ1 διαγράμματος τοῦ ἀρχιτέκτονος Γεωργίου Μπογδάνου καὶ εἰς τὸν ἀντίστοιχον κτηματολογικὸν πίνακα.

Ἡ παροῦσα δημοσιευθήτω διὰ τῆς Ἐφημερίδος τῆς Κυβερνήσεως.

Ἐν Ἀθήναις τῇ 14 Ἀπριλίου 1976

ΟΙ ΥΠΟΥΡΓΟΙ

ΠΡΟΕΔΡΙΑΣ ΚΥΒΕΡΝΗΣΕΩΣ
ΓΕΩΡΓΙΟΣ ΡΑΛΛΗΣ

ΟΙΚΟΝΟΜΙΚΩΝ
ΕΥΑΓΓ. ΔΕΒΛΕΤΟΓΛΟΥ

Ἀριθ. Δ. 2037/2235 (2)

Περὶ ἀναγκαστικῆς ἀπαλλοτριώσεως ἀκινήτου ἐν Θεσσαλονίκῃ πρὸς συμπλήρωσιν χώρου ἀνεγέρσεως τοῦ Γ' Πυροσβεστικοῦ Σταθμοῦ Θεσσαλονίκης.

ΟΙ ΥΠΟΥΡΓΟΙ
ΔΗΜΟΣΙΑΣ ΤΑΞΕΩΣ ΚΑΙ ΟΙΚΟΝΟΜΙΚΩΝ

Ἔχοντες ὑπ' ὄψει:

1. Τὰς διατάξεις τοῦ Ν. Δ/τος 797/71 «περὶ ἀναγκαστικῶν ἀπαλλοτριώσεων» ἐν συνδυασμῷ πρὸς τὰς διατάξεις τοῦ ὑπ' ἀριθ. 139/71 Β.Δ/τος «περὶ τῆς ἁρμοδιότητος τῶν Νομαρχῶν πρὸς κήρυξιν ἀναγκαστικῶν τινῶν ἀπαλλοτριώσεων».
2. Τὰς διατάξεις τοῦ ἄρθρου 7 τοῦ Α.Ν. 162/1967 «περὶ τροποποιήσεως καὶ συμπληρώσεως τῶν διατάξεων περὶ ἀναγκαστικῶν ἀπαλλοτριώσεων Α.Ν. 1731/1939» καὶ
3. Τὸ ὑπ' ἀριθ. Ε. 5425/616/23.3.76 ἔγγραφον τοῦ Ὑπουργείου Δημοσίων Ἔργων ἐξ οὗ προκύπτει ἡ σύμφωνος γνώμη τοῦ Ὑπουργοῦ Δημοσίων Ἔργων, ἀποφασίζομεν:

Κηρύσσομεν ἀναγκαστικῶς ἀπαλλοτριωτέαν, λόγῳ δημοσίας ὠφελείας, ἤτοι πρὸς συμπλήρωσιν τοῦ χώρου ἀνεγέρσεως τοῦ Γ' Πυροσβεστικοῦ Σταθμοῦ Θεσσαλονίκης, τὴν ἐπὶ τῶν ὁδῶν 25ης Μαρτίου καὶ Ἀλεξανδρείας τῆς ὁμωνύμου πόλεως κειμένην ἔκτασιν ,συνολικοῦ ἐμβαδοῦ 244 Μ2, ὡς αὕτη ἐμφαίνεται ὑπὸ στοιχεῖα Α' Β Γ Δ' εἰς τὸ ἀπὸ 8.2.1973 κτηματολογικὸν διάγραμμα καὶ εἰς τὸν ἐπ' αὐτοῦ κτηματολογικὸν πίνακα τῆς Διευθύνσεως Τεχνικῶν Ὑπηρεσιῶν Νομοῦ Θεσσαλονίκης, δεόντως τεθεωρημένον ἀπὸ 6.2.1976.

Ἐπὶ τῆς ἀπαλλοτριουμένης ἐκτάσεωως προβάλλει δικαιώματα κυριότητος ὁ Στέφανος Χρυσοῦ Πούλιος.

Ἡ ἀπαλλοτρίωσις κηρύσσεται ὑπὲρ καὶ δαπάναις τοῦ Δημοσίου.

Ἡ παροῦσα δημοσιευθήτω διὰ τῆς Ἐφημερίδος τῆς Κυβερνήσεως.

Ἐν Ἀθήναις τῇ 14 Ἀπριλίου 1976

ΟΙ ΥΠΟΥΡΓΟΙ

ΔΗΜΟΣΙΑΣ ΤΑΞΕΩΣ — ΟΙΚΟΝΟΜΙΚΩΝ
ΓΕΩΡΓΙΟΣ ΣΤΑΜΑΤΗΣ — **ΕΥΑΓΓ. ΔΕΒΛΕΤΟΓΛΟΥ**

Ἀριθ. Π. 2200/1464 (3)

Περὶ ἀναγκαστικῆς ἀπαλλοτριώσεως ἀκινήτου ἐν Ἀθήναις δι' ἀρχαιολογικοὺς σκοπούς.

ΟΙ ΥΠΟΥΡΓΟΙ
ΠΟΛΙΤΙΣΜΟΥ ΚΑΙ ΕΠΙΣΤΗΜΩΝ
ΚΑΙ ΟΙΚΟΝΟΜΙΚΩΝ

Ἔχοντες ὑπ' ὄψει:

1. Τὰς διατάξεις τοῦ Ν.Δ/τος 797/1971 (ΦΕΚ. ὑπ' ἀριθ. 1/1.1.1971 τεῦχος Α') «περὶ ἀναγκαστικῶν ἀπαλλοτριώσεων», ἐν συνδυασμῷ καὶ πρὸς τὰς διατάξεις τοῦ ὑπ' ἀριθ. 139/1971 Β. Δ/τος (ΦΕΚ 49/12.3.1971 τεῦχος Α') «περὶ τῆς ἁρμοδιότητος τῶν Νομαρχῶν πρὸς κήρυξιν ἀναγκαστικῶν τινων ἀπαλλοτριώσεων»,
2. Τὰς διατάξεις τοῦ ἄρθρου 1 τοῦ Νόμου Β.Ρ.Ξ.Ζ/1893 «περὶ ἀναγκαστικῆς ἀπαλλοτριώσεως ἀκινήτων πρὸς συντήρησιν ἢ ἀνεύρεσιν ἀρχαιοτήτων» καὶ
3. Τὸ ἀπὸ 14.4.1975 ἀπόσπασμα πρακτικοῦ ἐκ τῆς ὑπ' ἀριθμ. 5/1975 πράξεως τοῦ Ἀρχαιολογικοῦ Συμβουλίου τοῦ Κράτους, ἀποφασίζομεν:

Κηρύσσομεν ἀναγκαστικῶς ἀπαλλοτριωτέαν, λόγῳ δημοσίας ὠφελείας, ἤτοι διὰ τὴν διενέργειαν ἀνασκαφῶν πρὸς ἀνεύρεσιν ἀρχαιοτήτων τὴν ἐν Ἀθήναις καὶ ἐπὶ τῆς ὁδοῦ Διογένους 10α κειμένην ἔκτασιν, συνολικοῦ ἐμβαδοῦ 309,10 Μ2, ὡς αὕτη ἐμφαίνεται ὑπὸ στοιχεῖα Α-Β-Γ-Δ-Ε-Ζ-Η-Θ-Ι-Κ-Α εἰς τὸ ἀπὸ 29.9.75 κτηματολογικὸν διάγραμμα καὶ εἰς τὸν ἐπ' αὐτοῦ κτηματολογικὸν πίνακα τοῦ Μηχανικοῦ Μ. Γιαννουλάκη, δεόντως τεθεωρημένον ὑπὸ τοῦ Δ/ντοῦ Ἀναστηλώσεων ἀπὸ 4.10.75.

Ἐπὶ τοῦ ἀπαλλοτριουμένου ἀκινήτου προβάλλει δικαιώματα κυριότητος ὁ Θεμ. Καναγκίνης.

Ἡ ἀπαλλοτρίωσις κηρύσσεται ὑπὲρ καὶ δαπάναις τοῦ Δημοσίου.

Ἡ παροῦσα δημοσιευθήτω διὰ τῆς Ἐφημερίδος τῆς Κυβερνήσεως.

Ἐν Ἀθήναις τῇ 14 Ἀπριλίου 1975

ΟΙ ΥΠΟΥΡΓΟΙ

ΠΟΛΙΤΙΣΜΟΥ ΚΑΙ ΕΠΙΣΤΗΜΩΝ — ΟΙΚΟΝΟΜΙΚΩΝ
ΚΩΝΣΤ. ΤΡΥΠΑΝΗΣ — **ΕΥΑΓΓ. ΔΕΒΛΕΤΟΓΛΟΥ**

Ἀριθ. Γ. 814/2593 (4)

Περὶ ἀναγκαστικῆς ἀπαλλοτριώσεως ἐκτάσεως 222.651 τ.μ. πρὸς κατασκευὴν τοῦ ἀρδευτικοῦ δικτύου Βελβενδοῦ Κοζάνης καὶ συστάσεως δουλείας διόδου ἐπὶ ταύτης 19.058 τ.μ.

ΟΙ ΥΠΟΥΡΓΟΙ
ΟΙΚΟΝΟΜΙΚΩΝ ΚΑΙ ΓΕΩΡΓΙΑΣ

Ἔχοντες ὑπ' ὄψει:

α) Τὰς διατάξεις τοῦ Ν.Δ. 797/71 «περὶ ἀναγκαστικῶν ἀπαλλοτριώσεων»
β) Τὸ ἄρθρον 33 τοῦ Ν.Δ. 3881 1958 «περὶ Ἔργων Ἐγγείων Βελτιώσεων»,
γ) Τὸ ὑπ' ἀριθ. 139/71 Β.Δ. «περὶ ἁρμοδιότητος τῶν Νομαρχιῶν πρὸς κήρυξιν ἀναγκαστικῶν τινῶν ἀπαλλοτριώσεων», ἀποφασίζομεν:

1. Κηρύσσομεν ἀναγκαστικῶς ἀπαλλοτριωτέαν, λόγῳ δημοσίας ὠφελείας, ἤτοι πρὸς κατασκευὴν τοῦ ἀρδευτικοῦ δικτύου Βελβενδοῦ Κοζάνης, ἔκτασιν συνολικοῦ ἐμβαδοῦ 222.651 τ.μ. Συνιστῶμεν διὰ τὸν αὐτὸν σκοπὸν δημοσίας ὠφελείας δουλείαν διόδου ἐπὶ ἐκτάσεως κειμένης εἰς τὴν αὐτὴν ὡς ἄνω περιοχὴν συνολικοῦ ἐμβαδοῦ 19.058 τ.μ. Ἀμφότεραι αἱ ἐκτάσεις αὗται εἰκονίζονται εἰς τὰ ὑπὸ τοῦ Μηχανικοῦ Σεργίου Λαμπροπούλου συνταχθέντα κτηματολογικὰ διαγράμματα καὶ πίνακας ὑπὸ κλίμακα 1:1000, δεόντως τεθεωρημένα παρὰ τῆς Ἐπιθεωρήσεως Γεωργίας Κεντρικῆς καὶ Δυτικῆς Μακεδονίας ὑπὸ ἡμερομηνίαν 21.2.76.
2. Ἡ ἀπαλλοτρίωσις κηρύσσεται ὑπὲρ καὶ δαπάναις τοῦ Δημοσίου, θέλει δὲ ἀντιμετωπισθῇ αὕτη ὑπὸ τῶν δι' ἔργα Δημοσίων Ἐπενδύσεων πιστώσεων τοῦ Ὑπουργείου Γεωργίας (ἀριθ. ἔργου 381.000 Ἀρδευτικὸν δίκτυον Βελβενδοῦ Κοζάνης).

Ἡ παροῦσα δημοσιευθήτω διὰ τῆς Ἐφημερίδος τῆς Κυβερνήσεως.

Ἐν Ἀθήναις τῇ 14 Ἀπριλίου 1976

ΟΙ ΥΠΟΥΡΓΟΙ

ΟΙΚΟΝΟΜΙΚΩΝ — ΓΕΩΡΓΙΑΣ
ΕΥΑΓΓ. ΔΕΒΛΕΤΟΓΛΟΥ — **ΙΠΠΟΚΡ. ΙΟΡΔΑΝΟΓΛΟΥ**

Ἀριθ. Γ. 675/2021 (5)

Περὶ ἀναγκαστικῆς ἀπαλλοτριώσεως ἐκτάσεως 51.596 μ2 διὰ τὴν ἐκτέλεσιν συμπληρωματικῶν ἔργων ἀγροκτήματος Λυσιμαχίας - Μεσσολογγίου.

ΟΙ ΥΠΟΥΡΓΟΙ
ΟΙΚΟΝΟΜΙΚΩΝ ΚΑΙ ΓΕΩΡΓΙΑΣ

Ἔχοντες ὑπ' ὄψει:

α) Τὰς διατάξεις τοῦ Ν.Δ. 797/71 «περὶ ἀναγκαστικῶν ἀπαλλοτριώσεων».
β) Τὸ ἄρθρον 33 τοῦ Ν.Δ. 3881/1958 «περὶ ἔργων ἐγγείων βελτιώσεων».

γ) Τὸ ὑπ' ἀριθ. 139/71 Β.Δ. «περὶ ἁρμοδιότητος τῶν Νομαρχῶν πρὸς κήρυξιν ἀναγκαστικῶν τινων ἀπαλλοτριώσεων», ἀποφασίζομεν :

1. Κηρύσσομεν ἀναγκαστικῶς ἀπαλλοτριωτέαν, λόγῳ δημοσίας ὠφελείας, ἤτοι διὰ τὴν ἐκτέλεσιν συμπληρωματικῶν ἀρδευτικῶν ἔργων ἀγροκτήματος Λυσιμαχίας - Μεσολογγίου, ἔκτασιν 51.596 Μ2, ὡς αὕτη εἰκονίζεται εἰς τὰ πέντε (5) ὑπὸ τοῦ Τοπογράφου 'Υπομ/κοῦ Δημ. Λύρη συνταχθέντα κτηματολογικὰ διαγράμματα καὶ πίνακας ὑπὸ κλίμακα 1 1 : 2.000, δεόντως τεθεωρημένα παρὰ τῆς 'Επιθεωρήσεως Γεωργίας Πελοποννήσου καὶ Δυτικῆς Στερεᾶς ὑπὸ ἡμερομηνίαν 26.2.1976. 'Επὶ τῆς ὡς ἄνω ἐκτάσεως ἀξιοῦν δικαιώματα κυριότητος οἱ Ζωγόπουλος Βασίλειος τοῦ Λάμπρου Ζωγοπούλου Ἄννα χα Φωτίου, Κουτσομῆτρος Σπυρίδων τοῦ Χρήστου καὶ λοιποί.

2. 'Η ἐν λόγῳ ἀπαλλοτρίωσις γίνεται ὑπὲρ καὶ δαπάναις τοῦ Δημοσίου, θέλει δὲ ἀντιμετωπισθῆ ὑπὸ τῶν δι' ἔργα Δημοσίων 'Επενδύσεων πιστώσεων τοῦ 'Υπουργείου Γεωργίας (ἀριθ. ἔργου Δ.Ε.Νο 08125 «'Αρδευτικὸν Ἔργον Πεδιάδος Κάτω 'Αχελῴου»).

'Η παροῦσα δημοσιευθήτω διὰ τῆς 'Εφημερίδος τῆς Κυβερνήσεως.

'Εν 'Αθήναις τῇ 14 'Απριλίου 1976

ΟΙ ΥΠΟΥΡΓΟΙ

ΟΙΚΟΝΟΜΙΚΩΝ	ΓΕΩΡΓΙΑΣ
ΕΥΑΓΓ. ΔΕΒΛΕΤΟΓΛΟΥ	ΙΠΠΟΚΡ. ΙΟΡΔΑΝΟΓΛΟΥ

'Αριθ. Β. 3536/8190 (6)

Περὶ ἀναγκαστικῆς ἀπαλλοτριώσεως ἐν Κατερίνῃ ὑπογείου χώρου οἰκοδομῆς, ὑπὲρ καὶ δαπάναις τῆς Δημοσίας 'Επιχειρήσεως 'Ηλεκτρισμοῦ, πρὸς ἐγκατάστασιν ὑποσταθμοῦ διανομῆς.

ΟΙ ΥΠΟΥΡΓΟΙ
ΟΙΚΟΝΟΜΙΚΩΝ ΚΑΙ ΒΙΟΜΗΧΑΝΙΑΣ

Ἔχοντες ὑπ' ὄψει :

1. Τὰς διατάξεις τοῦ ὑπ' ἀριθ. 797/1971 Ν. Δ/τος «περὶ ἀναγκαστικῶν ἀπαλλοτριώσεων» ἐν συνδυασμῷ πρὸς τὰς διατάξεις τοῦ ὑπ' ἀριθ. 139/1971 Β. Δ/τος «περὶ τῆς ἁρμοδιότητος τῶν Νομαρχῶν πρὸς κήρυξιν ἀναγκαστικῶν τινων ἀπαλλοτριώσεων».

2. Τὰς διατάξεις τοῦ ἄρθρ. 4 παρ. 2, τοῦ ὑπ' ἀριθ. 1468/1950 Νόμου «περὶ ἱδρύσεως Δημοσίας 'Επιχειρήσεως 'Ηλεκτρισμοῦ» ὡς οὗτος ἐτροποποιήθη καὶ συνεπληρώθη μεταγενεστέρως δυνάμει τοῦ ὑπ' ἀριθ. 1672/1951 'Αναγκαστ. Νόμου ,κυρωθέντος διὰ τοῦ ὑπ' ἀριθ. 2113/1952.

3. Τὰς διατάξεις τοῦ ἄρθρου 9, τοῦ ὑπ' ἀριθ. 1566/1950 'Αναγκ. Νόμου περὶ κυρώσεως τῆς μετὰ τοῦ οἴκου «EBASCO» συναφθείσης τὴν 20ὴν 'Ιουλίου 1950 συμβάσεως κλπ», ὡς αἱ διατάξεις αὗται ἐκυρώθησαν, ἐτροποποιήθησαν καὶ συνεπληρώθησαν δυνάμει τοῦ ὑπ' ἀριθ. 1633/1951 Νόμου.

4. Τὴν ὑπ' ἀριθ. 133/75 ἀπόφασιν τοῦ Διοικητικοῦ Συμβουλίου τῆς Δημοσίας 'Επιχειρήσεως 'Ηλεκτρισμοῦ, ληφθεῖσαν κατὰ τὴν ὑπ' ἀριθ. 19/2.6.1975 συνεδρίασιν αὐτοῦ, ἀποφασίζομεν :

Κηρύσσομεν ἀναγκαστικῶς ἀπαλλοτριωτέαν, λόγῳ δημοσίας ὠφελείας, ἤτοι διὰ τὴν ὑπὸ τῆς Δημοσίας 'Επιχειρήσεως 'Ηλεκτρισμοῦ ἐγκατάστασιν ὑποσταθμοῦ διανομῆς πρὸς ἀντιμετώπισιν τῶν ηὐξημένων ἠλεκτρικῶν φορτίων τῆς περιοχῆς τὸν ἐν Κατερίνῃ Νομοῦ Πιερίας καὶ ἐπὶ τῆς ὁδοῦ Βασ. Γεωργίου κείμενον ὑπόγειον χῶρον οἰκοδομῆς μετὰ τοῦ ἀναλογοῦντος εἰς τοῦτον ποσοστοῦ συνιδιοκτησίας 9 ‰ ἐπὶ τοῦ οἰκοπέδου, τῶν κοινοκτήτων καὶ κοινοχρήστων χώρων τῆς ὅλης οἰκοδομῆς.

'Ο ἀπαλλοτριούμενος ὑπόγειος χῶρος ἔχει ἐμβαδὸν μέτρα τετραγωνικὰ τριάκοντα δύο καὶ 70 % (32,70) καὶ ὄγκον μέτρα κυβικὰ ἐνενήκοντα ὀκτὼ καὶ 10 % (98,10) ἀντιστοιχοῦντα εἰς ποσοστὸν 9% ἐπὶ τοῦ συνολικοῦ ὄγκου τῆς οἰκοδομῆς, ἀνερχομένου εἰς 10.985,00 Μ3. Βάσει τοῦ ἀνωτέρω ποσοστοῦ ἀναλογεῖ εἰς τὸν ὑποσταθμὸν ἔκτασις 6,20 Μ2 ἐξ ἀδιαιρέτου ἐπὶ τοῦ οἰκοπέδου τοῦ συνολικοῦ ἐμβαδοῦ αὐτοῦ ἀνερχομένου εἰς 687,30 Μ2.

'Η Δημοσία 'Επιχείρησις 'Ηλεκτρισμοῦ ὡς συνιδιοκτήτρια θέλει μετέχει εἰς τὴν διοίκησιν τῆς οἰκοδομῆς διὰ ψήφων ἐννέα ἐπὶ χιλίων.

'Ο ἀπαλλοτριούμενος χῶρος θὰ χρησιμοποιῆται ἐλευθέρως ὡς ὑποσταθμὸς ἠλεκτρικῆς ἐνεργείας χωρὶς νὰ ὑπόκηται εἰς περιορισμὸν χρήσεως ἐκ τῶν τυχὸν ἀντιθέτων διατάξεων διαλαμβανομένων εἰς τὸν κανονισμὸν τῆς οἰκοδομῆς.

'Ο ὑποσταθμὸς ἀπαλλάσσεται τῆς συμμετοχῆς εἰς τὰς δαπάνας τῶν κοινοχρήστων. 'Η εἴσοδος εἰς τὸν χῶρον τοῦ ὑποσταθμοῦ διὰ τῶν κοινοχρήστων χώρων τῆς οἰκοδομῆς θὰ ἐπιτρέπηται ἐλευθέρως καθ' οἱανδήποτε ὥραν τοῦ εἰκοσιτετραώρου.

Οἱ ὡς ἄνω κοινόχρηστοι χῶροι θὰ παραμένουν ἐλεύθεροι πάσης τυχὸν προστεθησομένης μονίμου κατασκευῆς, δυναμένης νὰ παρακωλύσῃ τὴν ἐλευθέραν δίοδον πρὸς τὸν χῶρον τοῦ ὑποσταθμοῦ, τῶν συνεργείων καὶ τῶν τεχνικῶν μέσων τῆς Δ.Ε.Η. ἢ τῶν ὑπ' αὐτῆς ὁριζομένων προσώπων κ.λ.π. 'Ο χῶρος τοῦ ὑποσταθμοῦ θὰ εἶναι ἀπηλλαγμένος ἀπὸ οἱανδήποτε ἐγκατάστασιν ξένην πρὸς τὸν προορισμὸν του ἤτοι σωληνώσεις ὑδρεύσεως, ἀποχετεύσεως, θερμάνσεως κ.λπ.

'Ο ἀπαλλοτριούμενος χῶρος ἐμφαίνεται εἰς τὸ ὑπ' ἀριθ. 1-40384/22.11.74 (φύλλα 1-3) κτηματολογικὸν διάγραμμα καὶ τὸν ἐπ' αὐτοῦ κτηματολογικὸν πίνακα τῆς Δημοσίας 'Επιχειρήσεως 'Ηλεκτρισμοῦ, δεόντως τεθεωρημένα ὑπὸ τοῦ ἁρμοδίου Διευθυντοῦ τοῦ 'Υπουργείου Βιομηχανίας ἀπὸ 16.10.75.

Εἰδικώτερον :

α) Τὸ φύλλον 1 περιλαμβάνει κάτοψιν 1 : 50 τοῦ ὑπογείου τῆς οἰκοδομῆς, ἐφ' ἧς σημειοῦται διὰ διαγραμμίσεως ὁ ἀπαλλοτριούμενος χῶρος καὶ τοπογραφικὸν 1 : 500 τοῦ οἰκοπέδου, οἰκοδομῆς ὑποσταθμοῦ καὶ τῶν πέριξ ἰδιοκτησιῶν.

β) Τὸ φύλλον 2 περιλαμβάνει τομὴν 1 /50 τῆς οἰκοδομῆς, ἐφ' ἧς σημειοῦται διὰ διαγραμμίσεως καὶ ὑπὸ στοιχεῖα Α-Β-Γ-Δ-Α ὁ χῶρος τοῦ ὑποσταθμοῦ καὶ πίνακα στοιχείων οἰκοπέδου, οἰκοδομῆς, φερομένων ἰδιωκτητῶν κ.λπ. καὶ

γ) Τὸ φύλλον 3 περιλαμβάνει τοπογραφικὸν 1 : 5000 τῆς πόλεως Κατερίνης ἐφ' οὗ σημειοῦται ἡ θέσις τοῦ ὑποσταθμοῦ ὡς πρὸς αὐτήν.

'Επὶ τῆς ἀπαλλοτριουμένης ἐκτάσεως προβάλλουσι δικαιώματα κυριότητος οἱ 'Αλ. Πιπερίδης - Π. Σαμψωνίδης -Δ. Φελεκίδης.

'Η ἀπαλλοτρίωσις κηρύσσεται, ὑπὲρ καὶ δαπάναις τῆς Δημοσίας 'Επιχειρήσεως 'Ηλεκτρισμοῦ.

'Η παροῦσα δημοσιευθήτω διὰ τῆς 'Εφημερίδος τῆς Κυβερνήσεως.

'Εν 'Αθήναις τῇ 14 'Απριλίου 1976

ΟΙ ΥΠΟΥΡΓΟΙ

ΟΙΚΟΝΟΜΙΚΩΝ	ΒΙΟΜΗΧΑΝΙΑΣ
ΕΥΑΓΓ. ΔΕΒΛΕΤΟΓΛΟΥ	ΚΩΝΣΤ. ΚΟΝΟΦΑΓΟΣ

'Αριθ. Β. 483/1153 (7)

Περὶ ἀναγκαστικῆς ἀπαλλοτριώσεως ἐν Ξάνθῃ ὑπογείου καὶ ἰσογείου χώρων οἰκοδομῆς ὑπὲρ καὶ δαπάναις τῆς Δ Ε Η πρὸς ἐγκατάστασιν ὑποσταθμοῦ διανομῆς.

ΟΙ ΥΠΟΥΡΓΟΙ
ΟΙΚΟΝΟΜΙΚΩΝ ΚΑΙ ΒΙΟΜΗΧΑΝΙΑΣ

Ἔχοντες ὑπ' ὄψει :

1. Τὰς διατάξεις τοῦ ὑπ' ἀριθ. 797/1971 Ν. Δ/τος «περὶ ἀναγκαστικῶν ἀπαλλοτριώσεων» ἐν συνδυασμῷ πρὸς τὰς διατάξεις τοῦ ὑπ' ἀριθ. 139/1917 Β. Δ/τος «περὶ τῆς ἁρμοδιότητος τῶν Νομαρχῶν πρὸς κήρυξιν ἀναγκαστικῶν τινῶν ἀπαλλοτριώσεων».

2. Τὰς διατάξεις τοῦ ἄρθρου 4, παρ. 2, τοῦ ὑπ' ἀριθ. 1468/1950 Νόμου «περὶ ἱδρύσεως Δημοσίας 'Επιχειρήσεως 'Ηλεκτρισμοῦ» ὡς οὗτος ἐτροποποιήθη καὶ συνεπληρώθη μεταγενεστέρως δυνάμει τοῦ ὑπ' ἀριθ. 1672/1951 'Αναγκ. Νόμου, κυρωθέντος διὰ τοῦ ὑπ' ἀριθ. 2113/1952 Νόμου.

3. Τὰς διατάξεις τοῦ ἄρθρ. 9, τοῦ ὑπ' ἀριθ. 1566/1950 'Αναγκ. Νόμου περὶ κυρώσεως τῆς μετὰ τοῦ οἴκου «EBASCO» συναφθείσης τὴν 20ην 'Ιουλίου 1950 συμβάσεως κ.λπ.» ὡς αἱ διατάξεις αὗται ἐκυρώθησαν, ἐτροποποιήθησαν καὶ συνεπληρώθησαν δυνάμει τοῦ ὑπ' ἀριθ. 1633/1951 Νόμου.

4. Τὴν ὑπ' ἀριθ. 144/75 ἀπόφασιν τοῦ Διοικητικοῦ Συμβουλίου τῆς Δημοσίας 'Επιχειρήσεως 'Ηλεκτρισμοῦ, ληφθεῖσαν κατὰ τὴν ὑπ' ἀριθ. 22/18.6.1975 συνεδρίασιν αὐτοῦ, ἀποφασίζομεν :

Κηρύσσομεν ἀναγκαστικῶς ἀπαλλοτριωτέους, λόγῳ ὠφελείας, ἤτοι διὰ τῆς ὑπὸ τῆς Δημοσίας 'Επιχειρήσεως ἐγκατάστασιν ὑποσταθμοῦ διανομῆς πρὸς ἀντιμετώπισιν τῶν ηὐξημένων ἠλεκτρικῶν φορτίων τῆς περιοχῆς ὑπόγειον καὶ ἰσόγειον χώρους οἰκοδομῆς, κειμένης ἐν Ξάνθῃ καὶ ἐπὶ τῆς ὁδοῦ Καποδιστρίου ἀριθ. 7, μετὰ τοῦ ἀναλογοῦντος εἰς τούτους ποσοστοῦ συνιδιοκτησίας 35 % ἐπὶ τοῦ οἰκοπέδου, τῶν κοινοχρήστων καὶ κοινοκτήτων χώρων τῆς ὅλης οἰκοδομῆς.

Οἱ ἀπαλλοτριούμενοι ὑπόγειος καὶ ἰσόγειος χῶροι ἔχουν ἐμβαδὸν μέτρα τετραγωνικὰ τριάκοντα τέσσαρα καὶ 70 % (34,70) καὶ ἓξ καὶ 40 % (6,40) ἀντιστοίχως καὶ ὄγκον μέτρα κυβικὰ ἑκατὸν πεντήκοντα ἐννέα καὶ 60 % (159,60) καὶ εἴκοσι ἐννέα καὶ 40 % (29,40) ἀντιστοίχως, ἀντιστοιχοῦντα εἰς ποσοστὸν 35 ‰ ἐπὶ τοῦ συνολικοῦ ὄγκου τῆς οἰκοδομῆς, ἀνερχομένου εἰς 5381,90 κυβικὰ μέτρα.

Βάσει τοῦ ἀνωτέρω ποσοστοῦ ἀναλογεῖ εἰς τὸν ὑποσταθμὸν ἔκτασις 15,30 τετραγωνικῶν μέτρων ἐξ ἀδιαιρέτου ἐπὶ τοῦ οἰκοπέδου τῆς συνολικῆς ἐκτάσεως αὐτοῦ ἀνερχομένης εἰς 439,60 τετραγωνικὰ μέτρα.

'Η Δημοσία 'Επιχείρησις 'Ηλεκτρισμοῦ ὡς συνιδιοκτήτρια θέλει μετέχει εἰς τὴν διοίκησιν τῆς οἰκοδομῆς διὰ ψήφων 35 ἐπὶ χιλίων. 'Ο ἀπαλλοτριούμενος χῶρος θὰ χρησιμοποιῆται ἐλευθέρως ὡς ὑποσταθμὸς μετατροπῆς ἠλεκτρικῆς ἐνεργείας, χωρὶς νὰ ὑπόκειται εἰς περιορισμὸν χρήσεως ἐκ τυχὸν ἀντιθέτων διατάξεων , διαλαμβανομένων εἰς τὸν Κανονισμὸν τῆς οἰκοδομῆς. 'Ο ὑποσταθμὸς ἀπαλλάσσεται τῆς συμμετοχῆς εἰς τὰς δαπάνας τῶν κοινοχρήστων.

'Η εἴσοδος εἰς τὸν χῶρον τοῦ ὑποσταθμοῦ διὰ τῶν κοινοχρήστων χώρων τῆς οἰκοδομῆς θὰ ἐπιτρέπηται ἐλευθέρως καθ' οἱανδήποτε ὥραν τοῦ εἰκοσιτετραώρου, οἱ κοινόχρηστοι χῶροι θὰ παραμένουν ἐλεύθεροι πάσης τυχὸν προστεθησομένης μονίμου κατασκευῆς δυναμένης νὰ παρακωλύσῃ τὴν ἐλευθέραν δίοδον πρὸς τὸν χῶρον τοῦ ὑποσταθμοῦ τοῦ προσωπικοῦ, τῶν συνεργείων καὶ τῶν τεχνικῶν μέσων τῆς Δημοσίας 'Επιχειρήσεως 'Ηλεκτρισμοῦ ἢ τῶν ὑπ' αὐτῆς ὁριζομένων προσώπων κ.λπ.

'Ο χῶρος τοῦ ὑποσταθμοῦ θὰ εἶναι ἀπηλλαγμένος ἀπὸ οἱανδήποτε ἐγκατάστασιν ξένην πρὸς τὸν προορισμὸν του ἤτοι σωληνώσεις ὑδρεύσεως, κεντρικῆς θερμάνσεως, ἀποχετεύσεως κ.λπ.

Οἱ ἀπαλλοτριούμενοι χῶροι, ἐμφαίνονται εἰς τὸ ὑπ' ἀριθ. 1-40406/1974 καὶ 1975 (φύλλα 1-3) κτηματολογικὸν διάγραμμα καὶ τὸν ἐπ' αὐτοῦ κτηματολογικὸν πίνακα τῆς ἁρμοδίας 'Υπηρεσίας τῆς Δημοσίας 'Επιχειρήσεως 'Ηλεκτρισμοῦ, δεόντως τεθεωρημένον ὑπὸ τοῦ ἁρμοδίου Διευθυντοῦ τοῦ 'Υπουργείου Βιομηχανίας ἀπὸ 26.1.1976.

Εἰδικώτερον τὸ φύλλον 2 περιλαμβάνει α) πρόσοψιν 1 :80 τῆς οἰκοδομῆς ἐφ' ἧς σημειοῦται ἡ θέσις τοῦ ὑποσταθμοῦ διὰ διαγραμμίσεως καὶ ὑπὸ στοιχεῖα Α-Β-Γ-Δ-Α, β) τοπογραφικὸν 1 : 500 τοῦ οἰκοπέδου, τῆς οἰκοδομῆς καὶ τοῦ ὑποσταθμοῦ καὶ γ) πίνακα στοιχείων οἰκοπέδου, οἰκοδομῆς, ἀπαλλοτριουμένων χώρων, φερομένων ἰδιοκτητῶν κ.λπ. Τὸ φύλλον 3 περιλαμβάνει τοπογραφικὸν 1 : 5000 τῆς πόλεως Ξάνθης, ἐφ' οὗ σημειοῦται ἡ θέσις τοῦ ὑποσταθμοῦ ὡς πρὸς αὐτήν.

'Επὶ τῶν ἀπαλλοτριουμένων χώρων προβάλλει δικαίωμα κυριότητος ὁ Μιχαὴλ Δημόγλου.

'Η ἀπαλλοτρίωσις κηρύσσεται, ὑπὲρ καὶ δαπάναις τῆς Δημοσίας 'Επιχειρήσεως 'Ηλεκτρισμοῦ.

'Η παροῦσα δημοσιευθήτω διὰ τῆς 'Εφημερίδος τῆς Κυβερνήσεως.

'Εν 'Αθήναις τῇ 14 'Απριλίου 1976

ΟΙ ΥΠΟΥΡΓΟΙ

ΟΙΚΟΝΟΜΙΚΩΝ	ΒΙΟΜΗΧΑΝΙΑΣ
ΕΥΑΓΓ. ΔΕΒΛΕΤΟΓΛΟΥ	**ΚΩΝΣΤ. ΚΟΝΟΦΑΓΟΣ**

'Αριθ. Β. 564/1425 Ν. 13252 (8)

Περὶ ἀνακλήσεως τῆς δυνάμει τῆς ὑπ' ἀριθ. Α. 20574/6979/27.3.74 (ΦΕΚ 102/18.4.74 τ. Δ') κοινῆς ὑπουργικῆς ἀποφάσεως κηρυχθείσης ἀναγκαστικῆς ἀπαλλοτριώσεως ὑπογείου χώρου οἰκοδομῆς ἐπὶ τῆς ὁδοῦ Αἰόλου 74 τῆς πόλεως 'Αθηνῶν.

ΟΙ ΥΠΟΥΡΓΟΙ ΟΙΚΟΝΟΜΙΚΩΝ ΚΑΙ ΒΙΟΜΗΧΑΝΙΑΣ

"Εχοντες ὑπ' ὄψει :

1. Τὰς διατάξεις τοῦ ὑπ' ἀριθ. 797/71 Ν. Δ/τος «περὶ ἀναγκαστικῶν ἀπαλλοτριώσεων» ἐν συνδυασμῷ πρὸς τὰς διατάξεις τοῦ ὑπ' ἀριθ. 139/71 Β. Δ/τος περὶ τῆς ἁρμοδιότητος τῶν Νομαρχῶν πρὸς κήρυξιν ἀναγκαστικῶν τινων ἀπαλλοτριώσεων».

2. Τὴν ὑπ' ἀριθ. Α. 20574/6979/27.3.74 (Φ.Ε.Κ. 102/18.4.74 τ. Δ) κοινὴν ἀπόφασιν ἡμῶν «περὶ ἀναγκαστικῆς ἀπαλλοτριώσεως ἐν 'Αθήναις ὑπογείου χώρου οἰκοδομῆς ὑπὲρ καὶ δαπάναις τῆς Δημοσίας, 'Επιχειρήσεως 'Ηλεκτρισμοῦ» μήπω συντελεσθεῖσαν, καὶ

3. Τὴν ὑπ' ἀριθ. 145/75 ἀπόφασιν τοῦ Διοικητικοῦ Συμβουλίου τῆς Δημοσίας 'Επιχειρήσεως 'Ηλεκτρισμοῦ, ληφθεῖσαν κατὰ τὴν ὑπ' ἀριθμ. 15/22.6.72 συνεδρίαν αὐτοῦ, ἀποφασίζομεν :

'Ανακαλοῦμεν τὴν δυνάμει τῆς ὑπ' ἀριθ. Α. 20574/6979/27.3.74 (Φ.Ε.Κ. 102/18.4.74 τ.Δ') κοινῆς 'Υπουργικῆς ἀποφάσεως κηρυχθεῖσαν ἀναγκαστικὴν ἀπαλλοτρίωσιν ὑπογείου χώρου οἰκοδομῆς ἐν 'Αθήναις καὶ ἐπὶ τῆς ὁδοῦ Αἰόλου ἀριθ. 74, ὡς μὴ ἀναγκαιοῦσαν.

'Η παροῦσα δημοσιευθήτω διὰ τῆς 'Εφημερίδος τῆς Κυβερνήσεως.

'Εν 'Αθήναις τῇ 14 'Απριλίου 1976

ΟΙ ΥΠΟΥΡΓΟΙ

ΟΙΚΟΝΟΜΙΚΩΝ	ΒΙΟΜΗΧΑΝΙΑΣ
ΕΥΑΓΓ. ΔΕΒΛΕΤΟΓΛΟΥ	**ΚΩΝΣΤ. ΚΟΝΟΦΑΓΟΣ**

'Αριθ. Μ. 1023/1571 (9)

Περὶ ἀναγκαστικῆς ἀπαλλοτριώσεως εἰς θέσιν Χαβουνᾶ τῆς νήσου Κέας πρὸς ἐγκατάστασιν Ραδιοβοηθήματος VOR/DME.

ΟΙ ΥΠΟΥΡΓΟΙ ΟΙΚΟΝΟΜΙΚΩΝ ΚΑΙ ΜΕΤΑΦΟΡΩΝ ΚΑΙ ΕΠΙΚΟΙΝΩΝΙΩΝ

"Εχοντες ὑπ' ὄψει :

1. Τὰς διατάξεις τοῦ Ν. Δ/τος 797/1971 «περὶ ἀναγκαστικῶν ἀπαλλοτριώσεων» ἐν συνδυασμῷ πρὸς τὰς διατάξεις τοῦ ὑπ' ἀριθμ. 139/1971 Β. Δ/τος «περὶ τῆς ἁρμοδιότητος τῶν Νομαρχῶν πρὸς κήρυξιν ἀναγκαστικῶν τινων ἀπαλλοτριώσεων».

2. Τὰς διατάξεις τοῦ Νόμου Γ.Σ.Ι.ΣΤ/1907 «περὶ ἀναγκαστικῆς ἀπαλλοτριώσεως ἀγροτικῶν ἢ ἀστικῶν ἀκινήτων κ.λπ.» ἐν συνδυασμῷ πρὸς τὰς διατάξεις τοῦ ἄρθρου 56 τοῦ ὑπ' ἀριθ. 5017/1931 Νόμου «περὶ πολιτικῆς ἀεροπορίας», καὶ τοῦ ἀπὸ 11.2.1952 Β. Δ/τος, καὶ

3. Τὴν ἀπὸ 20.1.1976 ἔκθεσιν τῆς 'Υπηρεσίας Πολιτικῆς 'Αεροπορίας, ἀποφασίζομεν:

Κηρύσσομεν άναγκαστικῶν ἀπαλλοτριωτέαν λόγῳ δημοσίας ὠφελείας ἤτοι διὰ τὴν ἐγκατάστασιν ραδιοβοηθήματος VOR, τὴν εἰς θέσιν Χαβουνᾶ τῆς Νήσου Κέας κειμένην ἔκτασιν, συνολικοῦ, ἐμβαδοῦ 18.080 Μ2, ὡς αὕτη ἐμφαίνεται εἰς τὸ ἀπὸ 10.1.1975 καὶ ὑπὸ κλίμακα 1 : 500 κτηματολογικὸν διάγραμμα καὶ εἰς τὸν ἐπ' αὐτοῦ κτηματολογικὸν πίνακα τοῦ Γραφείου Μελετῶν Π. Νικολαΐδη - Ε. Ἀλευρίδη, δεόντως τεθεωρημένον ὑπὸ τοῦ Δ/ντοῦ Τεχνικῶν Ὑπηρεσιῶν τοῦ Νομοῦ Κυκλάδων ἀπὸ 7.4.1975.

Ἐπὶ τῆς ἀπαλλοτριουμένης ἐκτάσεως προβάλλουσι δικαιώματα κυριότητος οἱ : 1) Βρεττὸς Πέτρος τοῦ Κυρ., 2) Πορίχη Εἰρήνη τοῦ Δημητρίου καὶ 3) Πατινιώτη Μαρία τοῦ Κωννου.

Ἡ ἀπαλλοτρίωσις κηρύσσεται ὑπὲρ καὶ δαπάναις τοῦ Δημοσίου, θέλει δὲ ἀντιμετωπισθῆ ἡ σχετικὴ δαπάνη ὑπὸ τῶν δι' ἔργα Δημοσίων ἐπενδύσεων πιστώσεων ἁρμοδιότητος Ὑπουργείου Δημοσίων Ἔργων (ἔργον ὑπ' ἀριθ. 117005. Ἀερολιμὴν Ἑλληνικοῦ - ἐπείγοντα ἔργα Α καὶ Β (φάσεων).

Ἡ παροῦσα δημοσιευθήτω διὰ τῆς Ἐφημερίδος τῆς Κυβερνήσεως.

Ἐν Ἀθήναις τῇ 14 Ἀπριλίου 1976

ΟΙ ΥΠΟΥΡΓΟΙ

ΟΙΚΟΝΟΜΙΚΩΝ	ΜΕΤΑΦΟΡΩΝ ΚΑΙ ΕΠΙΚΟΙΝΩΝΙΩΝ
ΕΥΑΓΓ. ΔΕΒΛΕΤΟΓΛΟΥ	**ΓΕΩΡΓΙΟΣ ΒΟΓΙΑΤΖΗΣ**

ΠΟΛΕΟΔΟΜΙΑ

ΑΠΟΦΑΣΕΙΣ

Ἀριθ. Ε. 2413 (10)

Περὶ τροποποιήσεως τοῦ ἐγκεκριμένου ρυμοτομικοῦ σχεδίου οἰκισμοῦ Πύλης Τρικάλων, παρὰ τῇ ὁδῷ 28ης Ὀκτωβρίου.

Ο ΝΟΜΑΡΧΗΣ ΤΡΙΚΑΛΩΝ

Ἔχοντες ὑπ' ὄψει:

1. Τὰς διατάξεις: α) Τοῦ Ν. 3200/1955 «περὶ Διοικητικῆς ἀποκεντρώσεως», ὡς αὗται ἐτροποποιήθησαν καὶ συνεπληρώθησαν μεταγενεστέρως.

β) Τοῦ ἀπὸ 17 Ἰουλίου 1923 Ν. Δ/τος «περὶ σχεδίων πόλεων κλπ.», ὡς αὗται ἐτροποποιήθησαν καὶ συνεπληρώθησαν μεταγενεστέρως.

γ) Τοῦ Β. Δ/τος 712/1970 «περὶ καθορισμοῦ τῶν διατηρουμένων ὑπὲρ τοῦ Ὑπουργοῦ καὶ τῶν Περιφερειακῶν Ἀρχῶν διανομαρχιακοῦ ἐπιπέδου τοῦ ΥΠ.Δ.Ε. ἁρμοδιοτήτων κλπ.», ὡς αὗται ἐτροποποιήθησαν καὶ συνεπληρώθησαν μεταγενεστέρως.

δ) Τοῦ Ν. Δ/τος 1018/1971 «περὶ τροποποιήσεως καὶ συμπληρώσεως τοῦ Α.Ν. 314/1968» περὶ παροχῆς εἰς τὸν Ὑπουργὸν Βορείου Ἑλλάδος καὶ τοὺς Νομάρχας ἁρμοδιότητος ἐπὶ θεμάτων ἐγκρίσεως, ἐπεκτάσεως ἢ τροποποιήσεως σχεδίων πόλεων καὶ κωμῶν.

ε) Τοῦ Ν. Δ/τος 8/9.6.1973 «περὶ Γενικοῦ Οἰκοδομικοῦ Κανονισμοῦ».

2. Τὴν ὑπ' ἀριθ. Α9/1—8/3/9.8.1971 κοινὴν ἀπόφασιν τῶν Ὑπουργῶν Προεδρίας Κυβερνήσεως καὶ Ἐσωτερικῶν, περὶ ὀργανώσεως τῶν Νομαρχιῶν.

3. Τὸ, διὰ τοῦ ἀπὸ 15.7.1947 Β. Δ/τος, ἐγκεκριμένον ρυμοτομικὸν σχέδιον οἰκισμοῦ Πύλης Τρικάλων.

4. Τούς, διὰ τοῦ ἀπὸ 14.8.1961 Β. Δ/τος ὅρους καὶ περιορισμοὺς δομήσεως τοῦ οἰκισμοῦ Δήμου Πύλης Τρικάλων.

5. Τὴν ὑπ' ἀριθ. 179/3.2.1976 ἀναφορὰν τοῦ Δήμου Πύλης μετὰ τῶν ἐν αὐτῇ δικ/κῶν περὶ τροποποιήσεως τοῦ ἐγκεκριμένου ρυμοτομικοῦ σχεδίου οἰκισμοῦ Πύλης παρὰ τῇ ὁδῷ 28ης Ὀκτωβρίου.

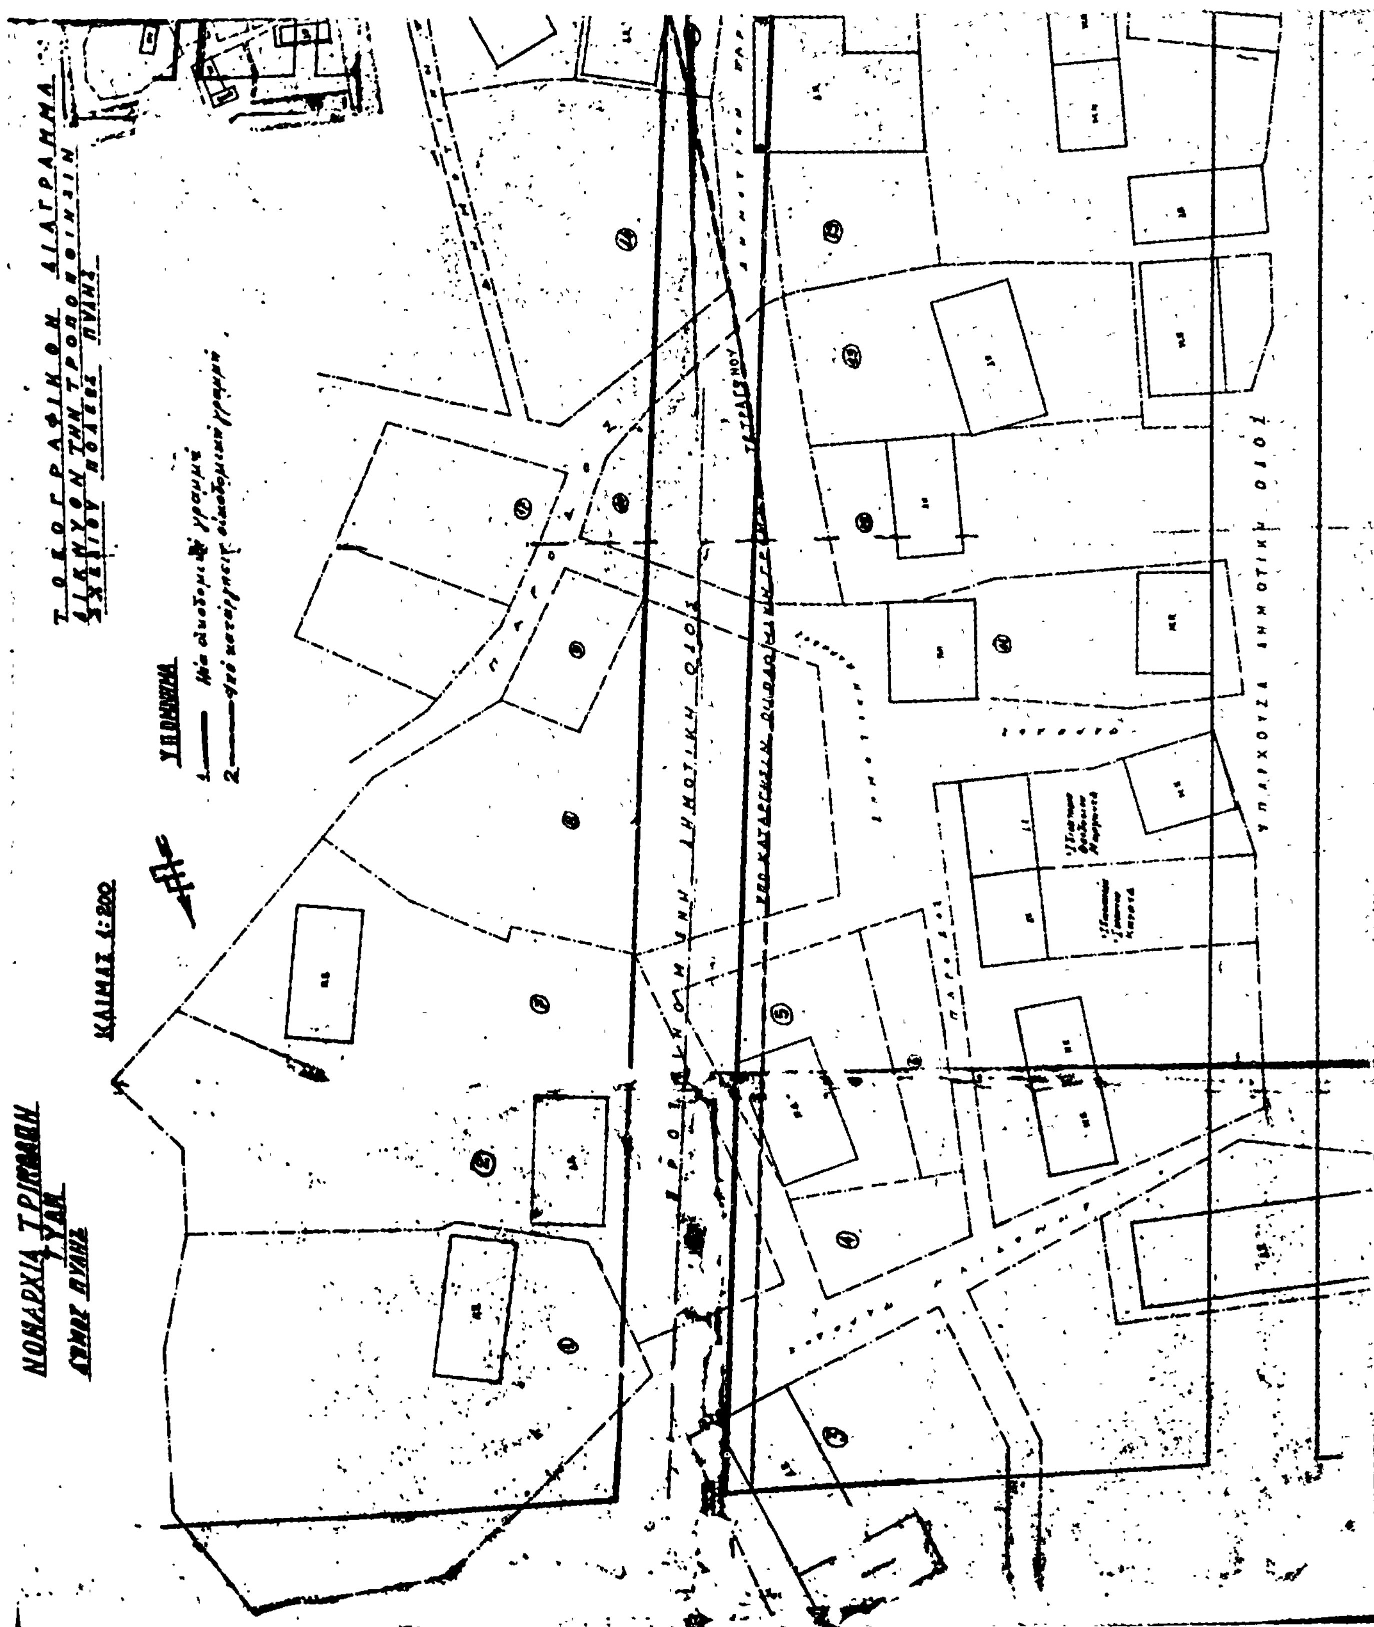
6. Τὴν σύμφωνον γνώμην τοῦ παρ' ἡμῖν τμήματος τοῦ Περιφερειακοῦ Συμβουλίου Δημοσίων Ἔργων, διατυπωθεῖσαν εἰς τὸ ὑπ' ἀριθ. 6/θέμα 2ον/24.3.1976 πρακτικὸν συνεδριάσεως αὐτοῦ, ἀποφασίζομεν:

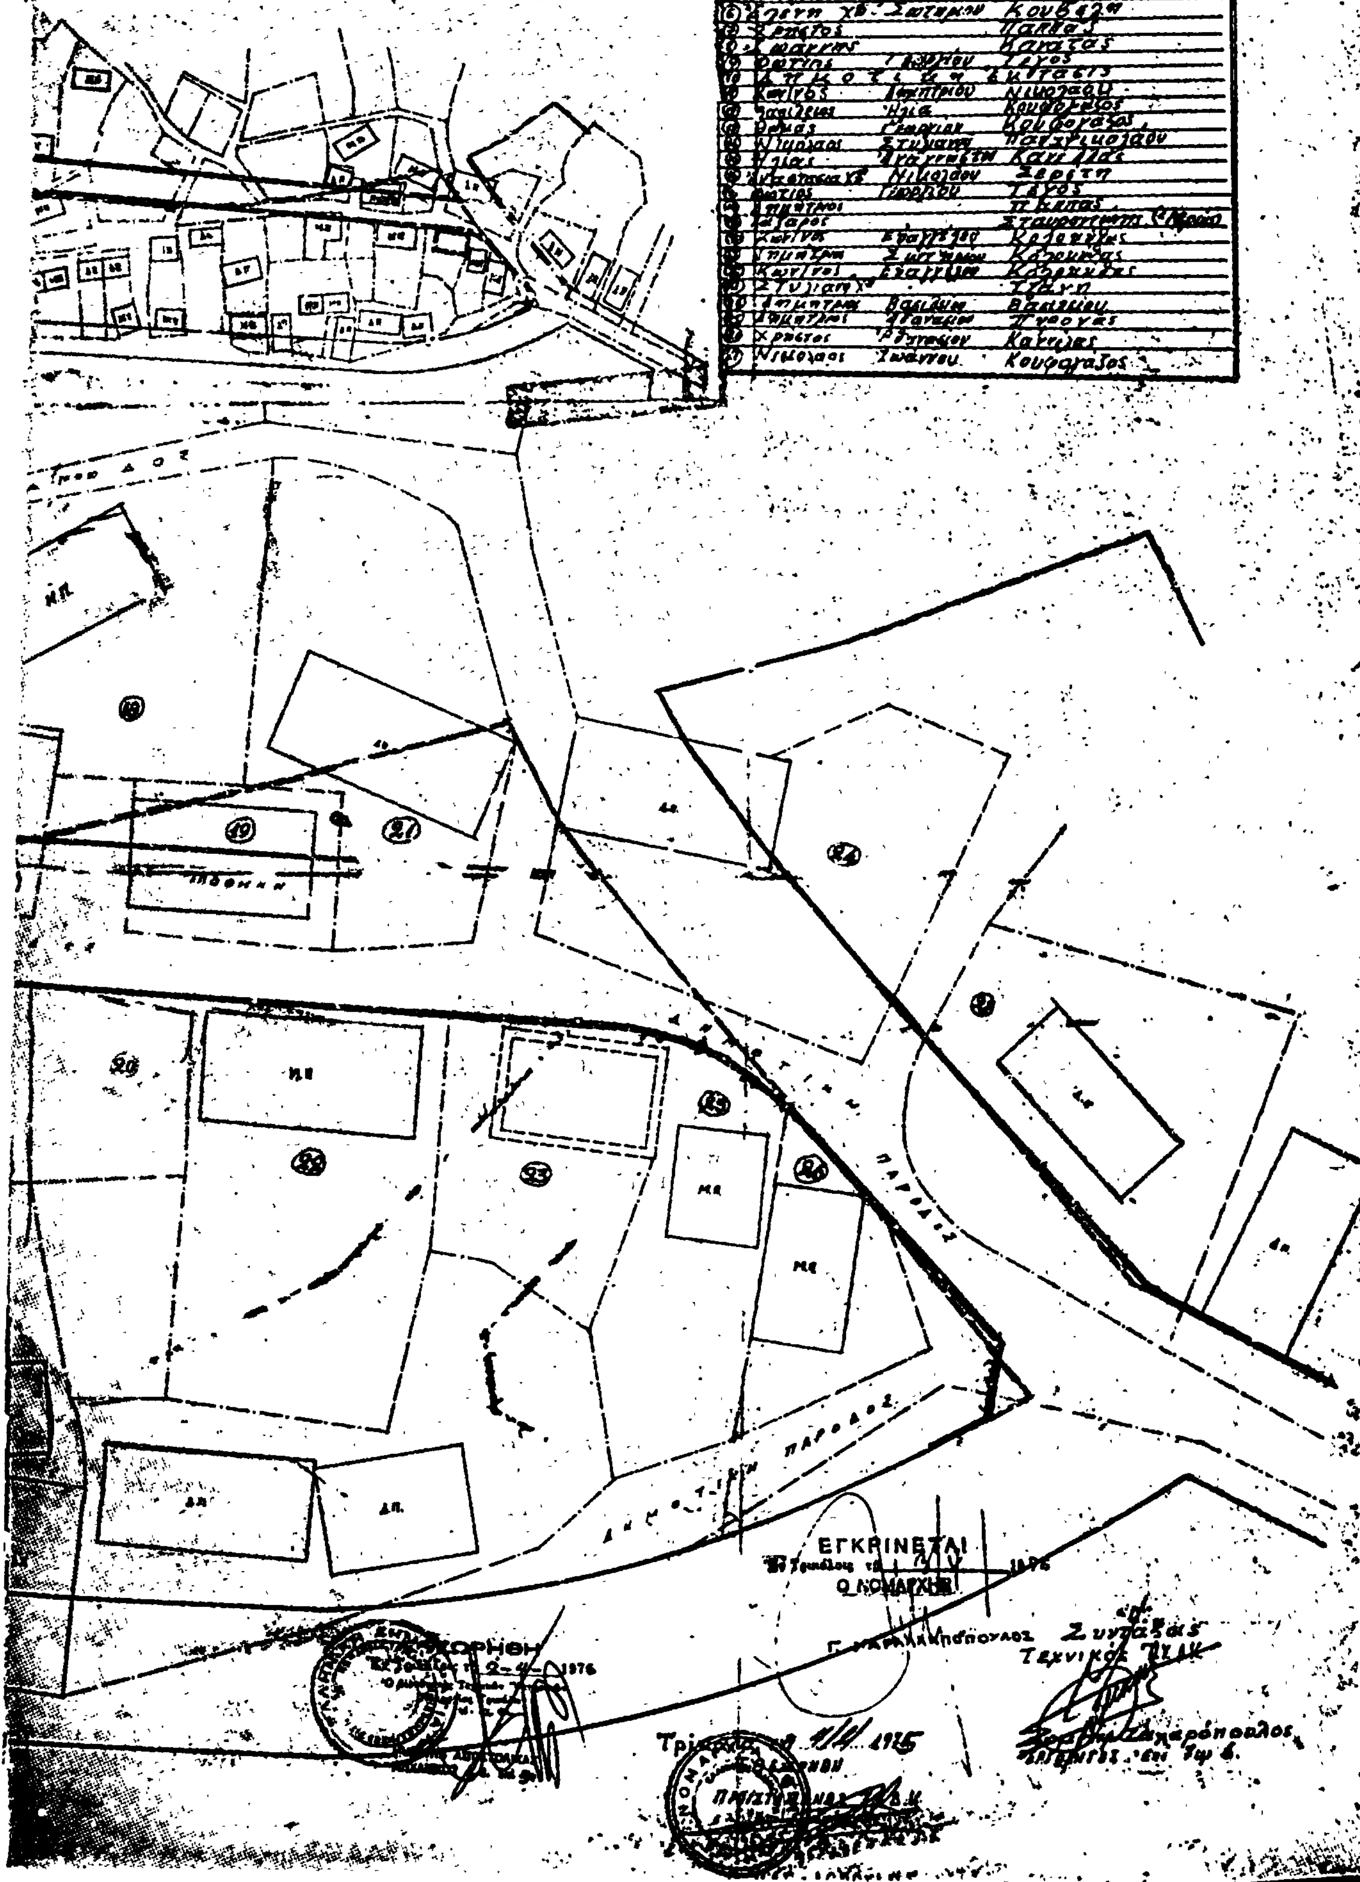
Ἐγκρίνομεν τὴν τροποποίησιν τοῦ ἐγκεκριμένου ρυμοτομικοῦ σχεδίου οἰκισμοῦ Πύλης Τρικάλων παρὰ τῇ ὁδῷ 28ης Ὀκτωβρίου, ὡς εἰδικώτερον αὕτη ἀπεικονίζεται δι' ἐρυθρᾶς μολυβδίδος εἰς τὸ συνημμένον τοπογραφικὸν σχεδιάγραμμα ὑπὸ κλίμακα 1:200 ὅπερ θεωρηθὲν ὑφ' ἡμῶν ἀποτελεῖ ἀναπόσπαστον στοιχεῖον τῆς παρούσης.

Ἡ παροῦσα δημοσιευθήτω διὰ τῆς Ἐφημερίδος τῆς Κυβερνήσεως.

Ἐν Τρικάλοις τῇ 3 Ἀπριλίου 1976

Ὁ Νομάρχης
Γ. ΧΑΡΑΛΑΜΠΟΠΟΥΛΟΣ


ΔΗΜΟΣ ΠΥΛΗΣ
ΚΛΙΜΑΞ 1:200
ΤΟΠΟΓΡΑΦΙΚΟΝ ΔΙΑΓΡΑΜΜΑ
ΔΕΙΚΝΥΟΝ ΤΗΝ ΤΡΟΠΟΠΟΙΗΣΙΝ
ΣΧΕΔΙΟΥ ΠΟΛΕΩΣ ΠΥΛΗΣ
ΥΠΟΜΝΗΜΑ
1. Νέα οικοδομική γραμμή
2. Υπό κατάργησιν οικοδομική γραμμή
ΠΡΟΤΕΙΝΟΜΕΝΗ ΔΗΜΟΤΙΚΗ ΟΔΟΣ
ΥΠΟ ΚΑΤΑΡΓΗΣΙΝ ΟΙΚΟΔΟΜΙΚΗ ΓΡΑΜΜΗ
ΥΠΑΡΧΟΥΣΑ ΔΗΜΟΤΙΚΗ ΟΔΟΣ
ΠΑΡΟΔΟΣ


ΑΠΟΣΠΑΣΜΑ ΕΚ ΤΟΥ ΡΥΜΟΤΟΜΙΚΟΥ ΣΧΕΔΙΟΥ
ΠΟΛΕΩΣ ΠΥΛΗΣ
ΥΠΟΜΝΗΜΑ ΙΔΙΟΚΤΗΣΙΩΝ
ΕΓΚΡΙΝΕΤΑΙ
Ο ΝΟΜΑΡΧΗΣ
ΔΗΜΟΤΙΚΗ ΠΑΡΟΔΟΣ

Η ΥΠΗΡΕΣΙΑ ΤΟΥ ΕΘΝΙΚΟΥ ΤΥΠΟΓΡΑΦΕΙΟΥ

ΓΝΩΣΤΟΠΟΙΕΙ ΟΤΙ:

'Η ἐτησία συνδρομὴ τῆς 'Εφημερίδος τῆς Κυβερνήσεως, ἡ τιμὴ τῶν τμηματικῶς πωλουμένων φύλλων αὐτῆς καὶ τὰ τέλη δημοσιεύσεως ἐν τῇ 'Εφημερίδι τῆς Κυβερνήσεως, καθωρίσθησαν ἀπὸ 1ης 'Ιανουαρίου 1974 ὡς κάτωθι:

Α'. ΕΤΗΣΙΑΙ ΣΥΝΔΡΟΜΑΙ

1. Διὰ τὸ Τεῦχος Α'	Δραχ.	600
2. » » » Β'	»	700
3. » » » Γ'	»	500
4. » » » Δ'	»	1.000
5. » » » Πράξεις Νομικῶν Προσώπων Δ.Δ. κ.λ.π.	»	500
6. » » » Παράρτημα	»	300
7. » » Δελτίον 'Ανωνύμων 'Εταιρειῶν κ.λ.π.	»	3.000
8. » » Δελτίον 'Εμπορικῆς καὶ Βιομηχανικῆς 'Ιδιοκτησίας	»	200
9. Δι' ἅπαντα τὰ τεύχη, τὸ Παράρτημα καὶ τὰ Δελτία	»	6.000

Οἱ Δῆμοι καὶ αἱ Κοινότητες τοῦ Κράτους καταβάλλουσι τὸ ἥμισυ τῶν ἀνωτέρω συνδρομῶν.

'Υπὲρ τοῦ Ταμείου 'Αλληλοβοηθείας Προσωπικοῦ τοῦ 'Εθνικοῦ Τυπογραφείου (ΤΑΠΕΤ) ἀναλογοῦν τὰ ἑξῆς ποσά:

1. Διὰ τὸ Τεῦχος Α'	Δραχ.	30
2. » » » Β'	»	35
3. » » » Γ'	»	25
4. » » » Δ'	»	50
5. » » » Πράξεις Νομικῶν Προσώπων Δημ. Δικαίου κ.λ.π.	»	25
6. » » Παράρτημα	»	15
7. » » Δελτίον 'Ανωνύμων 'Εταιρειῶν	»	150
8. » » Δελτίον 'Εμπ. καὶ Βιομ. 'Ιδιοκτησίας	»	10
9. Δι' ἅπαντα τὰ τεύχη	»	300

Β'. ΤΙΜΗ ΦΥΛΛΩΝ

Ἕκαστον φύλλον, μέχρις 8 σελίδων, τιμᾶται δραχ. 3, ἀπὸ 9 ἕως 40 σελ. δραχ. 8, ἀπὸ 41 ἕως 80 σελ. δραχ. 15, ἀπὸ 81 σελ. καὶ ἄνω ἡ τιμὴ πωλήσεως ἑκάστου φύλλου προσαυξάνεται κατὰ δραχ. 15 ἀνὰ 80 σελίδας.

Γ'. ΤΕΛΗ ΔΗΜΟΣΙΕΥΣΕΩΝ

Ι' Εἰς τὸ Δελτίον 'Ανωνύμων 'Εταιρειῶν καὶ 'Εταιρειῶν Περιωρισμένης Εὐθύνης:

Α'. Δημοσιεύματα 'Ανωνύμων 'Εταιρειῶν

1. Τῶν δικαστικῶν πράξεων	Δραχ.	400
2. Τῶν καταστατικῶν 'Ανωνύμων 'Εταιρειῶν	»	10.000
3. Τῶν τροποποιήσεων τῶν καταστατικῶν τῶν 'Ανωνύμων 'Εταιρειῶν	»	2.000
4. Τῶν ἀνακοινώσεων καὶ προσκλήσεων εἰς γενικὰς συνελεύσεις, τῶν κατὰ τὸ ἄρθρον 32 τοῦ Ν. 3221/24 γνωστοποιήσεων, τῶν ἀνακοινώσεων τῶν προβλεπομένων ὑπὸ τοῦ ἄρθρου 59 παρ. 3 τοῦ Ν.Δ. 400/70 περὶ 'Αλλοδαπῶν 'Ασφαλιστικῶν 'Εταιρειῶν, ὡς καὶ τῶν ἀποφάσεων τοῦ Διοικητικοῦ Συμβουλίου τοῦ ΕΛΤΑ τῶν ἀφορωσῶν εἰς προσωρινὰς διατάξεις	»	1.000
5. Τῶν ἀνακοινώσεων τῶν ὑπὸ διάλυσιν 'Ανωνύμων 'Εταιρειῶν, κατὰ τὸ Β.Δ. 20/5/1939	»	200
6. Τῶν ἰσολογισμῶν τῶν 'Ανωνύμων 'Εταιρειῶν	»	4.000
7. Τῶν συνοπτικῶν μηνιαίων καταστάσεων τῶν Τραπεζικῶν 'Εταιρειῶν	»	1.000
8. Τῶν ἀποφάσεων περὶ ἐγκρίσεως τιμολογίων τῶν 'Ασφαλιστικῶν 'Εταιρειῶν	»	600
9. Τῶν ὑπουργικῶν ἀποφάσεων περ παροχῆς ἀδείας ἐπεκτάσεως τῶν ἐργασιῶν 'Ασφαλιστικῶν 'Εταιρειῶν, τῶν ἐκθέσεων περιουσιακῶν στοιχείων 'Ανωνύμων 'Εταιρειῶν ἐν γένει, ὡς καὶ τῶν ἀποφάσεων τοῦ Δ.Σ. τοῦ ΕΛΤΑ δι' ὧν ἐγκρίνονται καὶ δημοσιεύονται οἱ κανονισμοὶ αὐτοῦ	»	4.000
10. Τῶν ἀποφάσεων περὶ παροχῆς πληρεξουσιότητος πρὸς ἀντιπροσώπευσιν ἐν 'Ελλάδι ἀλλοδαπῶν 'Εταιρειῶν, ὡς καὶ τῶν ἀποφάσεων περὶ μεταβιβάσεως τοῦ χαρτοφυλακίου 'Ασφαλιστικῶν 'Εταιρειῶν κατὰ τὸ ἄρθρον 59 παρ. 1 τοῦ Ν.Δ. 400/70	»	2.000
11. Τῶν ἀποφάσεων περὶ συγχωνεύσεως 'Ανωνύμων 'Εταιρειῶν	»	10.000
12. Τῶν ἀποφάσεων τῆς 'Επιτροπῆς τοῦ Χρηματιστηρίου περὶ εἰσαγωγῆς χρεωγράφων εἰς τὸ Χρηματιστήριον πρὸς διαπραγμάτευσιν, συμφώνως πρὸς τὰς διατάξεις τοῦ ἄρθρου 2 παρ. 3 Α.Ν. 148/67	Δραχ.	1.000
13. Τῶν ἀποφάσεων τῆς 'Επιτροπῆς κεφαλαιαγορᾶς περὶ διαγραφῆς χρεωγράφων ἐκ τοῦ Χρηματιστηρίου, συμφώνως πρὸς τὰς διατάξεις τοῦ ἄρθρου 2 παρ. 4 Α.Ν. 148/1967	»	1.000

Β'. Δημοσιεύματα 'Εταιρειῶν Περιωρισμένης Εὐθύνης

1. Τῶν καταστατικῶν	Δραχ.	1.000
2. Τῶν τροποποιήσεων τῶν καταστατικῶν	»	400
3. Τῶν ἀνακοινώσεων καὶ προσκλήσεων	»	200
4. Τῶν ἰσολογισμῶν	»	1.000
5. Τῶν ἐκθέσεων ἐκτιμήσεως περιουσιακῶν στοιχείων	»	1.000

Γ'. Δημοσιεύματα 'Αλληλασφαλιστικῶν Συνεταιρισμῶν – 'Αλληλασφαλιστικῶν Ταμείων καὶ Φιλανθρωπικῶν Σωματείων

1. Τῶν ὑπουργικῶν ἀποφάσεων περὶ χορηγήσεως ἀδείας λειτουργίας 'Αλληλασφαλιστικῶν Συνεταιρισμῶν - 'Αλληλασφαλιστικῶν Ταμείων	»	1.000
2. Τῶν 'Ισολογισμῶν τῶν ὡς ἄνω Συνεταιρισμῶν, Ταμείων καὶ Σωματείων	»	1.000
ΙΙ Εἰς τὸ Τέταρτον τεῦχος, τῶν δικαστικῶν πράξεων, προσκλήσεων καὶ λοιπῶν δημοσιεύσεων	»	400

Τὸ ὑπὲρ τοῦ Ταμείου 'Αλληλοβοηθείας Προσωπικοῦ 'Εθνικοῦ Τυπογραφείου (ΤΑΠΕΤ) καταβλητέον ποσοστὸν ἐπὶ τῶν τελῶν δημοσιεύσεων ἐν τῷ Δελτίῳ 'Ανωνύμων 'Εταιρειῶν καὶ 'Εταιρειῶν Περιωρισμένης Εὐθύνης ἐν γένει ὡρίσθη εἰς 5%.

Δ'. ΚΑΤΑΒΟΛΗ ΣΥΝΔΡΟΜΩΝ – ΤΕΛΩΝ ΔΗΜΟΣΙΕΥΣΕΩΝ ΚΑΙ ΠΟΣΟΣΤΩΝ Τ.Α.Π.Ε.Τ.

1. Αἱ συνδρομαὶ τοῦ ἐσωτερικοῦ καὶ τὰ τέλη δημοσιεύσεων προκαταβάλλονται εἰς τὰ Δημόσια Ταμεῖα ἔναντι ἀποδεικτικοῦ εἰσπράξεως, ὅπερ, μερίμνῃ τοῦ ἐνδιαφερομένου, ἀποστέλλεται εἰς τὴν 'Υπηρεσίαν τοῦ 'Εθνικοῦ Τυπογραφείου.

2. Αἱ συνδρομαὶ τοῦ ἐξωτερικοῦ δύνανται ν' ἀποστέλλωνται καὶ εἰς ἀνάλογον συνάλλαγμα δι' ἐπιταγῆς ἐπ' ὀνόματι τοῦ Διευθυντοῦ τοῦ 'Εθνικοῦ Τυπογραφείου.

3. 'Η καταβολὴ τοῦ ὑπὲρ τοῦ Τ.Α.Π.Ε.Τ. ποσοστοῦ ἐπὶ τῶν ἀνωτέρω συνδρομῶν καὶ τελῶν δημοσιεύσεων ἐνεργεῖται ἐν 'Αθήναις μὲν εἰς τὸ Ταμεῖον τοῦ ΤΑΠΕΤ (Κατάστημα 'Εθνικοῦ Τυπογραφείου), ἐν ταῖς λοιπαῖς δὲ πόλεσι τοῦ Κράτους εἰς τὰ Δημόσια Ταμεῖα, ὅπερ ἀποδίδεται εἰς τὸ ΤΑΠΕΤ, συμφώνως πρὸς τὰ ὁριζόμενα διὰ τῶν ὑπ' ἀριθ. 192378/3639 τοῦ ἔτους 1947 (RONEO 185) καὶ 178048/5321/31.7.65 (RONEO 139) ἐγκυκλίων διαταγῶν τοῦ Γενικοῦ Λογιστηρίου τοῦ Κράτους. 'Επὶ συνδρομῶν ἐξωτερικοῦ ἀποστελλομένων δι' ἐπιταγῶν, συναποστέλλεται διὰ τῶν ἐπιταγῶν καὶ τὸ ὑπὲρ τοῦ ΤΑΠΕΤ ποσοστόν.

Ο ΓΕΝΙΚΟΣ ΔΙΕΥΘΥΝΤΗΣ

ΣΕΡΑΦΕΙΜ ΤΡΙΑΝΤΑΦΥΛΛΟΥ

ΕΚ ΤΟΥ ΕΘΝΙΚΟΥ ΤΥΠΟΓΡΑΦΕΙΟΥ